



ΕΦΗΜΕΡΙΣ ΤΗΣ ΚΥΒΕΡΝΗΣΕΩΣ

ΤΗΣ ΕΛΛΗΝΙΚΗΣ ΔΗΜΟΚΡΑΤΙΑΣ

ΤΕΥΧΟΣ ΤΕΤΑΡΤΟ **Αρ. Φύλλου 403**

29 Απριλίου 2003

ΠΕΡΙΕΧΟΜΕΝΑ

ΑΠΟΦΑΣΕΙΣ

ΑΠΟΦΑΣΕΙΣ

Αριθ. 10634 (1)

Χαρακτηρισμός ως διατηρητέου κτιρίου που βρίσκεται εντός των ορίων του οικισμού Λαγκά του Δ.Δ. Μαργαριτών του δήμου Γεροποτάμου (Ν. Ρεθύμνης) και καθορισμός ειδικών όρων και περιορισμών δόμησης αυτού.

Η ΥΠΟΥΡΓΟΣ ΠΕΡΙΒΑΛΛΟΝΤΟΣ, ΧΩΡΟΤΑΞΙΑΣ ΚΑΙ ΔΗΜΟΣΙΩΝ ΕΡΓΩΝ

Έχοντας υπόψη:

1. Τις διατάξεις της παρ. 2 του άρθρου 110 του Κώδικα Βασικής Πολεοδομικής Νομοθεσίας (άρθρο μόνο του κωδικοποιημένου Π.Δ/τος της από 14/24.7.1999 - Δ΄ 580), όπως αντικαταστάθηκε με την παρ. 2 του άρθρου 3 του Ν. 2831/2000 «Τροποποίηση των διατάξεων του Ν. 1577/1985 «Γενικός Οικοδομικός Κανονισμός» και άλλες πολεοδομικές διατάξεις» (Α΄ 140).

2. Τις διατάξεις του άρθρου 29Α του Ν. 1558/1985 «Κυβέρνηση και Κυβερνητικά Όργανα» (Α΄ 137), που προστέθηκε με το άρθρο 27 του Ν. 2081/1992 (Α΄ 154) και τροποποιήθηκε με την παρ. 2α του άρθρου 1 του Ν. 2469/1997 (Α΄ 38).

3. Την Υ6/31.10.2001 απόφαση του Πρωθυπουργού και της Υπουργού Περιβάλλοντος, Χωροταξίας και Δημοσίων Έργων «ανάθεση αρμοδιοτήτων Υπουργού Περιβάλλοντος Χωροταξίας και Δημοσίων Έργων στους Υφυπουργούς Περιβάλλοντος, Χωροταξίας και Δημοσίων Έργων» (Β΄ 1484).

4. Τις διατάξεις της παρ. Β του άρθρου 1 του Π.Δ/τος 28/28.1.1993 «Καθορισμός αρμοδιοτήτων που διατηρούνται από τον Υπουργό και τις περιφερειακές υπηρεσίες διανομαρχιακού επιπέδου του Υπουργείου Περιβάλλοντος, Χωροταξίας και Δημοσίων Έργων» (Α΄ 9).

5. Την από 4.4.2002 αιτιολογική έκθεση της Διεύθυνσης Πολεοδομικού Σχεδιασμού - Τμήμα Παραδοσιακών Οικισμών.

6. Το 48490/3289/4.4.2002 έγγραφο της Διεύθυνσης Πολεοδομικού Σχεδιασμού - Τμήμα Παραδοσιακών Οικισμών, και το γεγονός ότι παρήλθε η οριζόμενη προθεσμία από τις διατάξεις του άρθρου 4 του Ν. 1557/1985 όπως αντικαταστάθηκε με το άρθρο 3 παρ. 2 του Ν. 2831/2000, χωρίς να περιέλθουν στην ως άνω υπηρεσία τυχόν αντιρρήσεις ενδιαφερομένων.

8. Το γεγονός ότι από τις κανονιστικές διατάξεις της απόφασης αυτής δεν προκαλείται δαπάνη σε βάρος του κρατικού προϋπολογισμού και του προϋπολογισμού του οικείου Ο.Τ.Α., αποφασίζουμε:

1. Χαρακτηρίζεται ως διατηρητέο το κτίριο που βρίσκεται εντός των ορίων του οικισμού Λαγκά του δημοτικού διαμερίσματος Μαργαριτών του δήμου Γεροποτάμου (Ν. Ρεθύμνου), φερόμενο ως ιδιοκτησία Χρόνη Μοσχάκη, όπως η θέση του σημειώνεται με κόκκινο χρώμα στο σχετικό πρωτότυπο οδοιπορικό σκαρίφημα, που θεωρήθηκε από τον Προϊστάμενο της Διεύθυνσης Τοπογραφικών Εφαρμογών με την 10634/2003 πράξη του και που αντίτυπό του σε φωτοσμίκρυνση δημοσιεύεται με την παρούσα απόφαση.

2. Διατηρητέο χαρακτηρίζεται το αρχικό κτίριο, όχι όμως και τυχόν μεταγενέστερες προσθήκες ή στοιχεία που αλλοιώνουν την αρχική αρχιτεκτονική φυσιογνωμία του. Ο καθορισμός των μεταγενεστέρων προσθηκών ή στοιχείων που αλλοιώνουν την αρχική μορφή του κτιρίου και πρέπει να αφαιρεθούν πραγματοποιείται από την οικεία Επιτροπή Πολεοδομικού και Αρχιτεκτονικού Ελέγχου (ΕΠΑΕ).

3. Επιτρέπονται οι εργασίες επισκευής και συντήρησης που συντείνουν στην αποκατάσταση του χαρακτηριζόμενου ως διατηρητέου κτιρίου στην αρχική του μορφή (στο τυπολογικό, μορφολογικό, κατασκευαστικό και διακοσμητικό επίπεδο) και γίνονται κατά τρόπο συμβατό με την κατασκευαστική δομή και τεχνική του κτιρίου.

4. Επιτρέπεται η χρήση του παραδοσιακού ξενώνα.

5. Απαγορεύεται η τοποθέτηση φωτεινών ή μη επιγραφών και διαφημίσεων στο χαρακτηριζόμενο ως διατηρητέο κτίριο, πλην των αναγκαίων επιγραφών, περιορισμένων διαστάσεων, που υποδηλώνουν τη χρήση του.

6. Αίτηση για προσθήκη στο χαρακτηριζόμενο ως διατηρητέο κτίριο, αποστέλλεται από τη πολεοδομική υπηρεσία, με γνώμη της ΕΠΑΕ στην αρμόδια υπηρεσία του Υπουργείου Περιβάλλοντος, Χωροταξίας και Δημοσίων Έργων για ειδική ρύθμιση σύμφωνα με τις διατάξεις του άρθρου 4 (παρ. 2) του Ν. 1577/1985 (Α 210) όπως τροποποιήθηκε με το άρθρο 3 (παρ. 2) του Ν. 2831/2000, εφόσον δεν παραβλάπτεται το διατηρητέο κτίριο και ο χώρος που το περιβάλλει.

7. Για οποιαδήποτε επέμβαση στο εξωτερικό ή εσωτερικό του χαρακτηριζομένου ως διατηρητέου κτιρίου καθώς και για την τοποθέτηση επιγραφών απαιτείται έγκριση της ΕΠΑΕ.

8. Η ισχύς της παρούσας απόφασης αρχίζει από την δημοσίευσή της στην Εφημερίδα της Κυβερνήσεως.

Η απόφαση αυτή να δημοσιευθεί στην Εφημερίδα της Κυβερνήσεως.


Αθήνα, 12 Μαρτίου 2003

Η ΥΦΥΠΟΥΡΓΟΣ

ΡΟΔΟΥΛΑ ΖΗΣΗ

Υ.ΠΕ.ΧΩ.Δ.Ε.
ΔΙΕΥΘΥΝΣΗ ΠΟΛΕΟΔΟΜΙΚΟΥ ΣΧΕΔΙΑΣΜΟΥ
ΤΜΗΜΑ ΠΑΡΑΔΟΣΙΑΚΩΝ ΟΙΚΙΣΜΩΝ

ΔΙΑΤΗΡΗΤΕΟ ΚΤΙΡΙΟ
ΜΟΣΧΑΚΗ ΧΡΟΝΗ
ΟΙΚΙΣΜΟΣ ΛΑΓΚΑ
ΔΗΜΟΥ ΓΕΡΟΠΟΤΑΜΟΥ
ΡΕΘΥΜΝΟΥ - ΚΡΗΤΗΣ

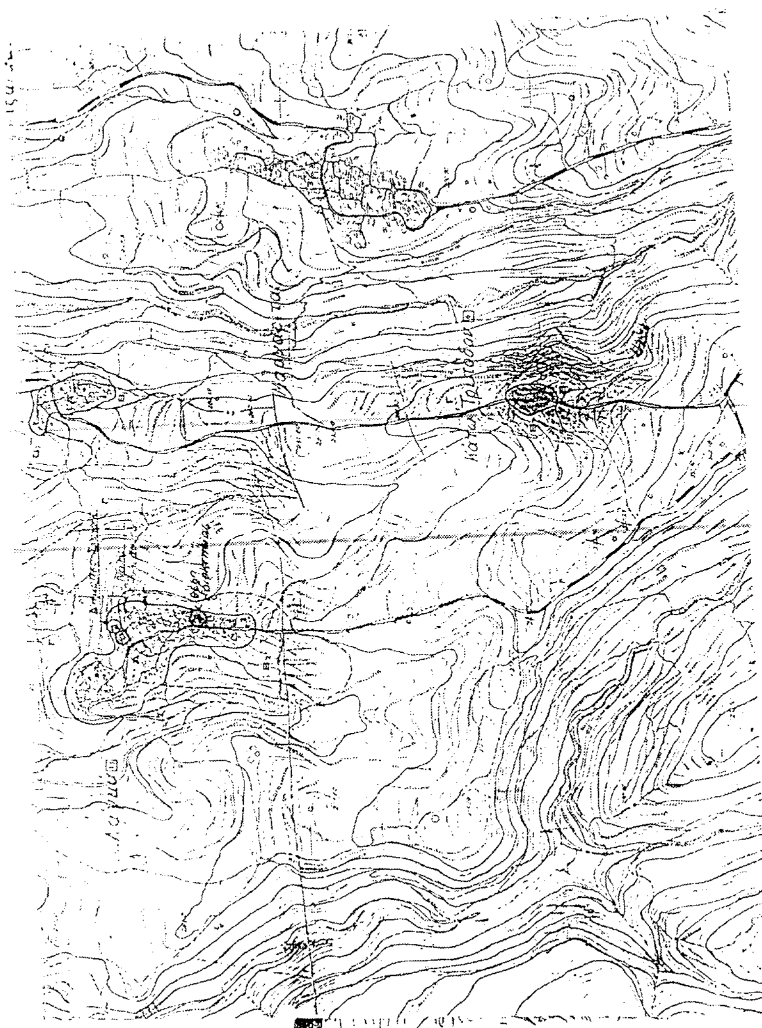

Αριθ. 1007 (2)

Έγκριση τοπικού ρυμοτομικού σχεδίου στην εκτός σχεδίου οικισμού περιοχή Κιλκίς, Δ. Κιλκίς, Ν. Κιλκίς και καθορισμός όρων δόμησης για την ανέγερση Θεραπευτηρίου Χρονίων Παθήσεων.

Ο ΓΕΝΙΚΟΣ ΓΡΑΜΜΑΤΕΑΣ
ΠΕΡΙΦΕΡΕΙΑΣ ΚΕΝΤΡΙΚΗΣ ΜΑΚΕΔΟΝΙΑΣ

Έχοντας υπόψη:

1) Τις διατάξεις του άρθρου 114 του από 14.7.1999 Π.Δ/τος «Κώδικας βασικής πολεοδομικής νομοθεσίας» (ΦΕΚ 580 Δ/99).

2) Τις διατάξεις του άρθρου 29 Α του Ν. 1558/1985 «Κυβέρνηση και Κυβερνητικά Οργανα» ΦΕΚ Α 137/85 που προστέθηκε με το άρθρο 27 του Ν. 2081/1992 ΦΕΚ Α 154/92 και αντικαταστάθηκε με την παράγραφο 2α του άρθρου 1 του Ν. 2469/1997 ΦΕΚ Α 38/97.

3) Τις διατάξεις του Ν. 2503/1997 «Διοίκηση, οργάνωση της Περιφέρειας, ρύθμιση θεμάτων για την τοπική αυτοδιοίκηση και άλλες διατάξεις» ΦΕΚ Α 107/97.

3) Τις διατάξεις του Ν. 3044/2002 «Μεταφορά Συντελεστή Δόμησης και ρυθμίσεις άλλων θεμάτων αρμοδιότητας Υπουργείου Περιβάλλοντος, Χωροταξίας και Δημοσίων έργων» και ειδικότερα του άρθρου 10 παρ. 2 δ.

4) Την οικ. 5631/26.7.2000 (ΦΕΚ 1339/Β/2000) απόφαση Γεν. Γραμματέα Περιφέρειας Κεν. Μακεδονίας Ορισμός εισηγητών και μεταβίβαση εξουσίας υπογραφής «Με εντολή Γενικού Γραμματέα» αποφάσεων εγγράφων και άλλων πράξεων στον Γενικό Διευθυντή, στους Προϊσταμένους Διευθύνσεων και Προϊσταμένους Τμημάτων και Γραφείων των Υπηρεσιών της Περιφέρειας.

5) Την απόφαση 502/2002 του Δημ. Συμβουλίου του Δ. Κιλκίς.

6) Το Τ328/20.1.2003 έγγραφο της Δ/νσης Τεχν. Υπηρεσιών Κιλκίς.

7) Το 73/20.1.2003 έγγραφο της Δ/νσης Τεχν. Υπηρεσιών Κιλκίς.

8) Το 2758/17.3.2003 έγγραφο της ΙΣΤ΄ Εφορείας Προϊστορικών και Κλασσικών Αρχαιοτήτων.

9) Το 5219/9.12.98 έγγραφο του Δασαρχείου Κιλκίς.

10) Την 31η/2003 πράξη, με θετική γνωμοδότηση, του Περιφερειακού ΣΧΟΠ Κεντρικής Μακεδονίας (συνεδρία 2η/4.3.2003).

11) Το γεγονός ότι από τις κανονιστικές διατάξεις αυτής της απόφασης δεν προκαλείται δαπάνη σε βάρος του κρατικού προϋπολογισμού και του οικείου ΟΤΑ, αποφασίζουμε:

Εγκρίνεται τοπικό ρυμοτομικό σχέδιο στην εκτός σχεδίου οικισμού περιοχή Κιλκίς, Δ. Κιλκίς, Ν. Κιλκίς για την ανέγερση Θεραπευτηρίου Χρονιών Παθήσεων και ορίζονται όροι και περιορισμοί δόμησης ως εξής:

Α) Στο αγροτεμάχιο 4301 κστ έκτασης 7797,22 τ.μ. ορίζονται χώροι δομήσιμοι, πρασίνου, στάθμευσης, δρόμοι.

Χαρακτηρίζεται χώρος «Θεραπευτηρίου Χρονίων Παθήσεων».

Οι παραπάνω ρυθμίσεις φαίνονται στο πρωτότυπο χρωματισμένο διάγραμμα 1: 200 θεωρημένο από τον Δ/ντή της ΔΙΠΕΧΩ Κ. Μακεδονίας που συνοδεύει την απόφαση αυτή.

Β) Ορίζονται οι παρακάτω όροι και περιορισμοί δόμησης:


Μέγιστο ποσοστό κάλυψης 32% Μέγιστος συντελεστής δόμησης 0.7 Μέγιστο ύψος 9.50 μ.

Η ισχύς της απόφασης αρχίζει από τη δημοσίευσή της στην Εφημερίδα της Κυβερνήσεως.

Η απόφαση αυτή και το διάγραμμα που τη συνοδεύει να δημοσιευθούν στην Εφημερίδα της Κυβερνήσεως.

Θεσσαλονίκη, 28 Μαρτίου 2003

Με εντολή του Γενικού Γραμματέα Περιφέρειας
Ο Γενικός Διευθυντής
ΔΗΜΟΣΘΕΝΗΣ ΣΑΡΗΓΙΑΝΝΗΣ

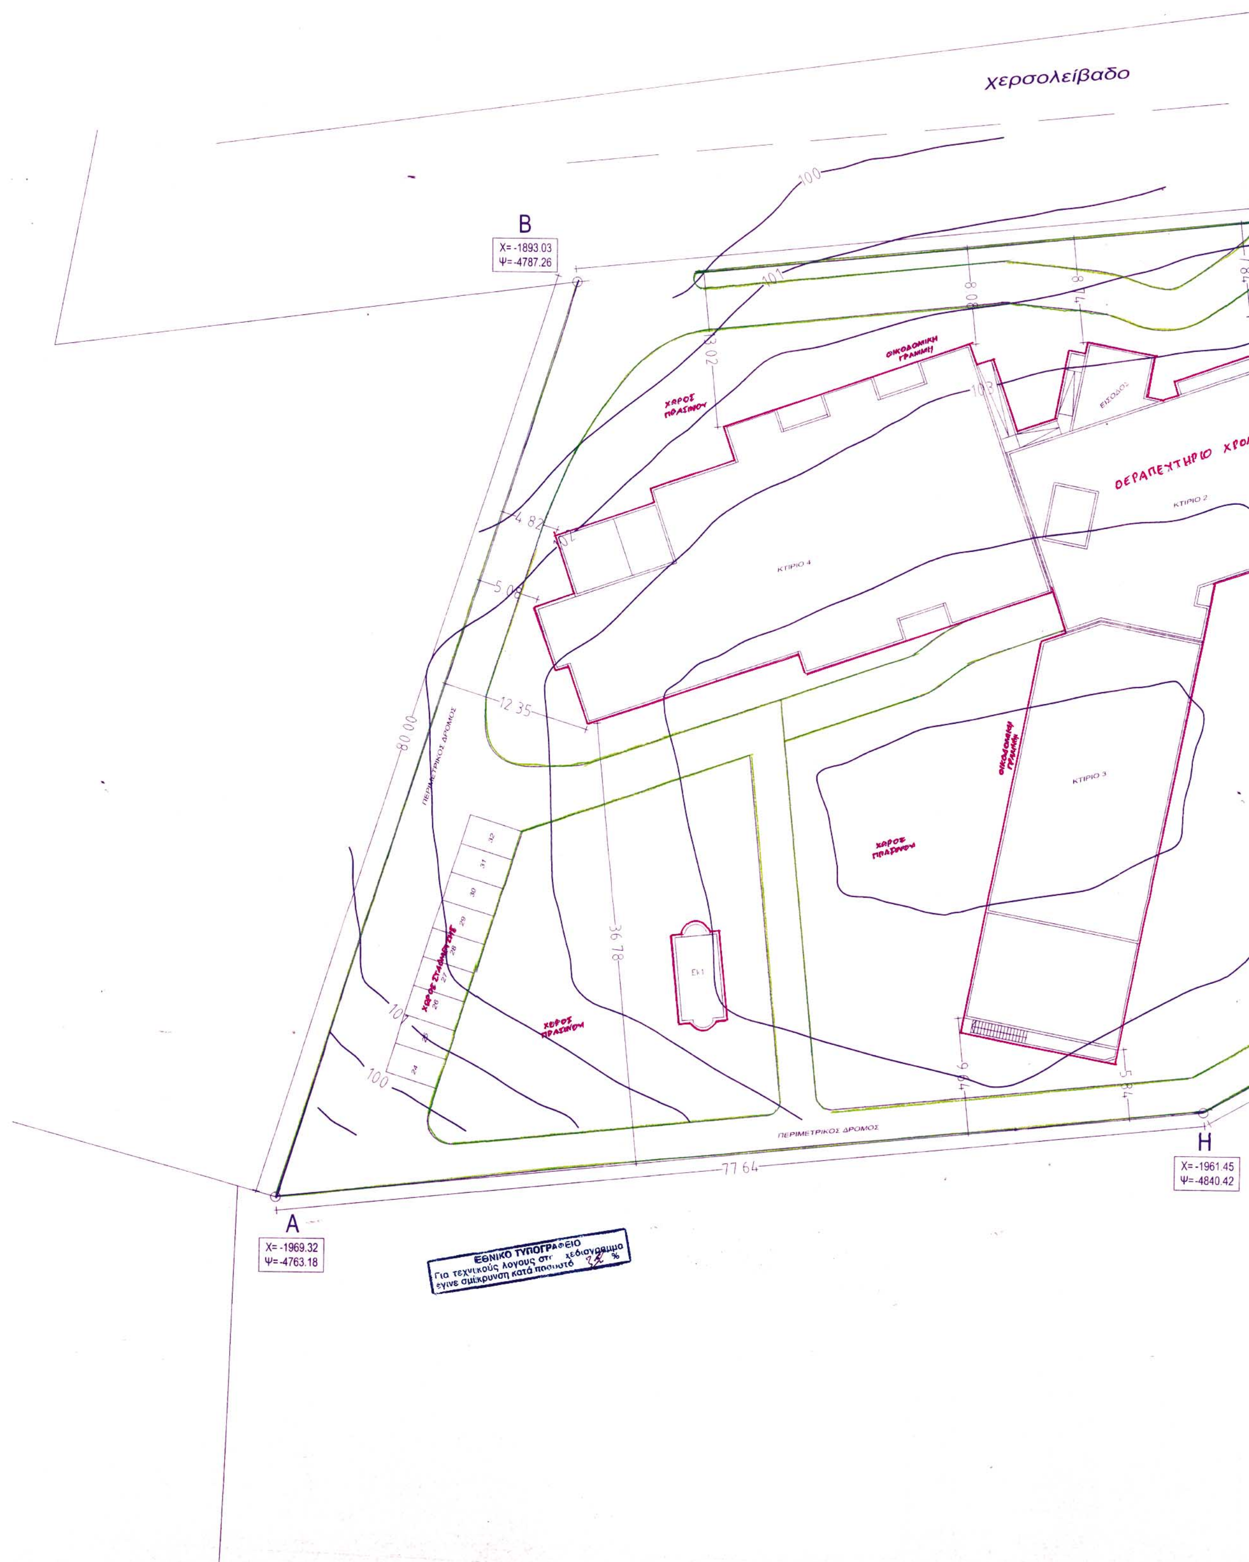
Χερσολείβαδο
100
101
B
X= -1893.03
Ψ= -4787.26
ΟΙΚΟΔΟΜΙΚΗ ΓΡΑΜΜΗ
ΧΩΡΟΣ ΠΡΑΣΙΝΟΥ
ΕΙΣΟΔΟΣ
ΘΕΡΑΠΕΥΤΗΡΙΟ ΧΡΟ
ΚΤΙΡΙΟ 2
ΚΤΙΡΙΟ 4
3.02
4.82
5.00
12.35
80.00
ΠΕΡΙΜΕΤΡΙΚΟΣ ΔΡΟΜΟΣ
ΚΤΙΡΙΟ 3
ΧΩΡΟΣ ΠΡΑΣΙΝΟΥ
ΟΙΚΟΔΟΜΙΚΗ ΓΡΑΜΜΗ
36.78
ΧΩΡΟΣ ΣΤΑΘΜΕΥΣΗΣ
ΧΩΡΟΣ ΠΡΑΣΙΝΟΥ
ΠΕΡΙΜΕΤΡΙΚΟΣ ΔΡΟΜΟΣ
77.64
H
X= -1961.45
Ψ= -4840.42
A
X= -1969.32
Ψ= -4763.18
ΕΘΝΙΚΟ ΤΥΠΟΓΡΑΦΕΙΟ
Για τεχνικούς λογους στο σχεδιογραμμα
έγινε σμίκρυνση κατά ποσοστό %

1

ΔΡΟΜΟΣ ΥΠΟ ΔΙΑΝΟΙΞΗ (10 Μ.)

10.00

152.02

2.89

3.22

ΧΩΡΟΣ ΣΤΑΘΜΕΥΣΗΣ

ΧΩΡΟΣ ΠΡΑΣΙΝΟΥ

ΟΙΚΟΔΟΜΙΚΗ ΓΡΑΜΜΗ

ΚΤΙΡΙΟ 1

ΠΑΘΗΣΕΩΝ

ΠΕΡΙΜΕΤΡΙΚΟΣ ΔΡΟΜΟΣ

103

102

104

4.21

1.61

50.00

36.00

29.99

38.13


Γ
Χ= -1877.62
Ψ= -4938.50

Δ
Χ= -1903.27
Ψ= -4895.58

Ε
Χ= -1915.03
Ψ= -4861.56

Ζ
Χ= -1942.53
Ψ= -4873.53

ΠΕΡΙΦΕΡΕΙΑ ΚΕΝΤΡΙΚΗΣ ΜΑΚΕΔΟΝΙΑΣ
ΔΙ.ΠΕ.ΧΩ.
Νομός: Κιλκίς
Οικισμός: Κιλκίς
Θέμα: Τοπικό ρυμοτ. σχέδιο για την ανέγερση Θεραπευτ. Χρονίων Παθήσεων
Το παρόν τοπογραφικό διάγραμμα συνοδεύει την υπ' αριθ. 1007/28-3-03 απόφαση Γεν. Γραμ. Περιφέρειας Κεντρικής Μακεδονίας.
Θεσ/νίκη 28-3-03
ΘΕΩΡΗΘΗΚΕ
Ο Προϊστάμενος ΔΙ.ΠΕ.ΧΩ. Κ.Μ.
ΙΑΤΡΙΔΗΣ ΒΑΣΙΛΕΙΟΣ
Αρχ. Μηχ. με βαθμό Δ/ντού

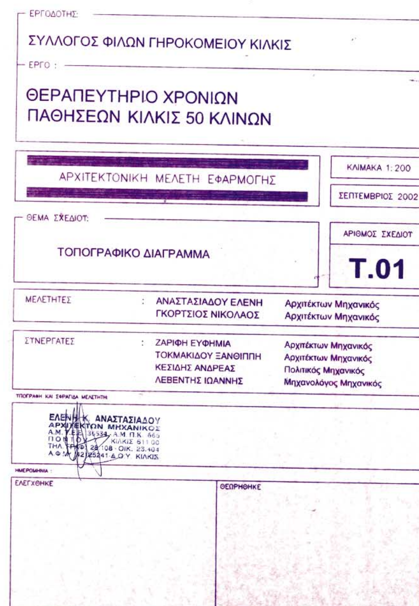

ΕΡΓΟΔΟΤΗΣ:
ΣΥΛΛΟΓΟΣ ΦΙΛΩΝ ΓΗΡΟΚΟΜΕΙΟΥ ΚΙΛΚΙΣ

ΕΡΓΟ:
ΘΕΡΑΠΕΥΤΗΡΙΟ ΧΡΟΝΙΩΝ ΠΑΘΗΣΕΩΝ ΚΙΛΚΙΣ 50 ΚΛΙΝΩΝ

ΑΡΧΙΤΕΚΤΟΝΙΚΗ ΜΕΛΕΤΗ ΕΦΑΡΜΟΓΗΣ

ΚΛΙΜΑΚΑ 1: 200

ΣΕΠΤΕΜΒΡΙΟΣ 2002

ΘΕΜΑ ΣΧΕΔΙΟΥ:
ΤΟΠΟΓΡΑΦΙΚΟ ΔΙΑΓΡΑΜΜΑ

ΑΡΙΘΜΟΣ ΣΧΕΔΙΟΥ
Τ.01

ΜΕΛΕΤΗΤΕΣ:	ΑΝΑΣΤΑΣΙΑΔΟΥ ΕΛΕΝΗ	Αρχιτέκτων Μηχανικός
	ΓΚΟΡΤΣΙΟΣ ΝΙΚΟΛΑΟΣ	Αρχιτέκτων Μηχανικός
ΣΥΝΕΡΓΑΤΕΣ:	ΖΑΡΙΦΗ ΕΥΦΗΜΙΑ	Αρχιτέκτων Μηχανικός
	ΤΟΚΜΑΚΙΔΟΥ ΞΑΝΘΙΠΠΗ	Αρχιτέκτων Μηχανικός
	ΚΕΣΙΔΗΣ ΑΝΔΡΕΑΣ	Πολιτικός Μηχανικός
	ΛΕΒΕΝΤΗΣ ΙΩΑΝΝΗΣ	Μηχανολόγος Μηχανικός

ΥΠΟΓΡΑΦΗ ΚΑΙ ΣΦΡΑΓΙΔΑ ΜΕΛΕΤΗΤΗ:
ΕΛΕΝΗ Κ. ΑΝΑΣΤΑΣΙΑΔΟΥ
ΑΡΧΙΤΕΚΤΩΝ ΜΗΧΑΝΙΚΟΣ
ΚΙΛΚΙΣ 611 00
ΚΙΛΚΙΣ

ΗΜΕΡΟΜΗΝΙΑ:

ΕΛΕΓΧΘΗΚΕ

ΘΕΩΡΗΘΗΚΕ

Αριθ. 2138/Α12/03 (3)

Τροποποίηση του ρυμοτομικού σχεδίου του Δήμου Σαλαμίνας στο Ο.Τ. 76.

Ο ΝΟΜΑΡΧΗΣ ΠΕΙΡΑΙΑ

Έχοντας υπόψη:

1. Τις διατάξεις του Ν. Δ/τος της 17.7.1923 όπως μεταγενέστερα τροποποιήθηκαν και συμπληρώθηκαν και ειδικότερα τα άρθρα 3 και 70.

2. Τις διατάξεις του Α.Ν. 314/1968 (Φ.Ε.Κ 47/Α΄) όπως τροποποιήθηκαν με το 1018/71 Ν.Δ/γμα(Φ.Ε.Κ. 220/Α).

3. Τις διατάξεις του 183/86 Π.Δ/τος (Φ.Ε.Κ. 70/Α).

4. Την εγκύκλιο ΔΤΕ/δ/43511/161/55/13.6.88 του Υ.ΠΕ.ΧΩ.Δ.Ε. περί «οδηγίες και προδιαγραφές για τροποποιήσεις κ.λ.π. ρυμοτομικών σχεδίων».

5. Την 114/02 απόφαση του Δήμου Σαλαμίνας.

6. Την από 6.3.2003 Γνωμοδότηση του ΣΧΟΠ Νομαρχίας Πειραιά (αρ. πρακτ. 3/03).

7. Τις διατάξεις του Οργανισμού Νομαρχιακής Αυτοδιοίκησης Αθηνών - Πειραιά (Φ.Ε.Κ. 395/Β/11.5.95).

8. Το Ν. 3044/02 ΦΕΚ 193/Α/02 περί μεταφοράς Σ.Δ. άρθρο 29 άσκηση αρμοδιοτήτων Πολ/κού Σχεδ/σμού, αποφασίζουμε:


1. Την τροποποίηση του ρυμοτομικού σχεδίου του Δήμου Σαλαμίνας στο Ο.Τ. 76 με χαρακτηρισμό της Παλαιάς Αγροτικής οδού (Α΄ πάροδος Ναυάρχου Βότση) σε εγκεκριμένο πεζόδρομο.

2. Από τις διατάξεις της απόφασης αυτής δεν προκύπτει δαπάνη σε βάρος του προϋπολογισμού του Δήμου.


Η απόφαση αυτή να δημοσιευθεί στην εφημερίδα της Κυβερνήσεως.

Πειραιάς, 19 Μαρτίου 2003

Ο Νομάρχης
ΓΙΑΝΝΗΣ ΜΙΧΑΣ

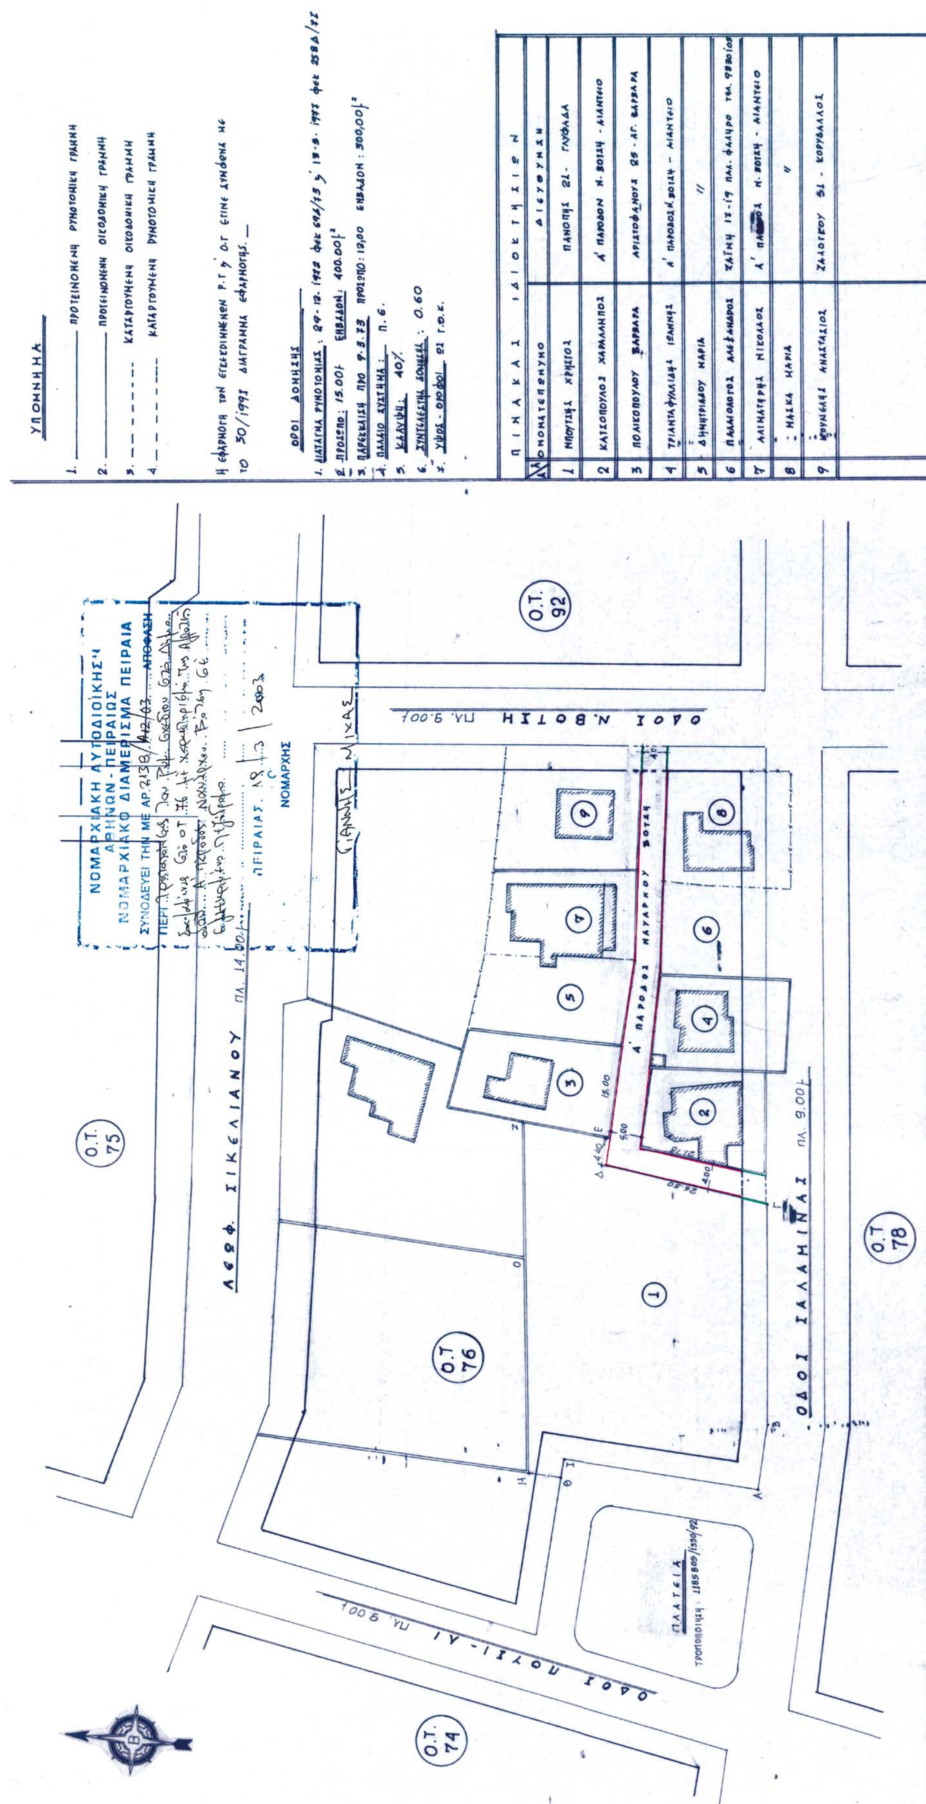
ΥΠΟΜΝΗΜΑ
1. ΠΡΟΤΕΙΝΟΜΕΝΗ ΡΥΜΟΤΟΜΙΚΗ ΓΡΑΜΜΗ
2. ΠΡΟΤΕΙΝΟΜΕΝΗ ΟΙΚΟΔΟΜΙΚΗ ΓΡΑΜΜΗ
3. ΚΑΤΑΡΓΟΥΜΕΝΗ ΟΙΚΟΔΟΜΙΚΗ ΓΡΑΜΜΗ
4. ΚΑΤΑΡΓΟΥΜΕΝΗ ΡΥΜΟΤΟΜΙΚΗ ΓΡΑΜΜΗ
Η ΕΦΑΡΜΟΓΗ ΤΩΝ ΕΓΚΕΚΡΙΜΕΝΩΝ Ρ.Γ. ΚΑΙ Ο.Γ. ΕΙΝΑΙ ΣΥΜΦΩΝΑ ΜΕ ΤΟ 30/1991 ΔΙΑΓΡΑΜΜΑ ΕΦΑΡΜΟΓΗΣ.
ΟΡΟΙ ΔΟΜΗΣΗΣ
1. ΔΙΑΤΑΓΜΑ ΡΥΜΟΤΟΜΙΑΣ: 29-12-1922 ΦΕΚ 696/23 Δ' 13-5-1977 ΦΕΚ 258Δ/77
2. ΠΡΟΣΩΠΟ: 15.00μ ΕΜΒΑΔΟΝ: 400.00μ²
3. ΠΑΡΕΚΚΛΙΣΗ ΠΡΟ 9.3.73 ΠΡΟΣΩΠΟ: 12,00 ΕΜΒΑΔΟΝ: 300,00μ²
4. ΠΑΛΑΙΟ ΣΥΣΤΗΜΑ: Π.6.
5. ΚΑΛΥΨΗ: 40%
6. ΣΥΝΤΕΛΕΣΤΗΣ ΔΟΜΗΣΗΣ: 0.60
7. ΥΨΟΣ - ΟΡΟΦΟΙ 21 Γ.Ο.Κ.
ΠΙΝΑΚΑΣ ΙΔΙΟΚΤΗΣΙΩΝ
Α/Α | ΟΝΟΜΑΤΕΠΩΝΥΜΟ | ΔΙΕΥΘΥΝΣΗ
1 | ΜΠΟΥΤΣΗΣ ΧΡΗΣΤΟΣ | ΠΑΝΟΠΗΣ 21 - ΓΛΥΦΑΔΑ
2 | ΚΑΤΣΟΠΟΥΛΟΣ ΧΑΡΑΛΑΜΠΟΣ | Α' ΠΑΡΟΔΟΝ Ν. ΒΟΤΣΗ - ΑΙΑΝΤΕΙΟ
3 | ΠΟΛΙΚΟΠΟΥΛΟΥ ΒΑΡΒΑΡΑ | ΑΡΙΣΤΟΦΑΝΟΥΣ 25 - ΑΓ. ΒΑΡΒΑΡΑ
4 | ΤΡΙΑΝΤΑΦΥΛΛΙΔΗΣ ΙΩΑΝΝΗΣ | Α' ΠΑΡΟΔΟΣ Ν. ΒΟΤΣΗ - ΑΙΑΝΤΕΙΟ
5 | ΔΗΜΗΤΡΙΑΔΟΥ ΜΑΡΙΑ | "
6 | ΠΑΛΑΙΟΛΟΓΟΣ ΑΛΕΞΑΝΔΡΟΣ | ΖΑΪΜΗ 17-19 ΠΑΛ. ΦΑΛΗΡΟ ΤΗΛ. 9830105
7 | ΑΛΙΜΑΤΑΡΗΣ ΝΙΚΟΛΑΟΣ | Α' Ν. ΒΟΤΣΗ - ΑΙΑΝΤΕΙΟ
8 | ΜΑΙΚΑ ΜΑΡΙΑ | "
9 | ΜΟΥΝΕΛΗΣ ΑΝΑΣΤΑΣΙΟΣ | ΖΑΛΟΓΓΟΥ 51 - ΚΟΡΥΔΑΛΛΟΣ
ΝΟΜΑΡΧΙΑΚΗ ΑΥΤΟΔΙΟΙΚΗΣΗ ΑΘΗΝΩΝ - ΠΕΙΡΑΙΩΣ
ΝΟΜΑΡΧΙΑΚΟ ΔΙΑΜΕΡΙΣΜΑ ΠΕΙΡΑΙΑ
ΣΥΝΟΔΕΥΕΙ ΤΗΝ ΜΕ ΑΡ. 2138/Α12/03 ΑΠΟΦΑΣΗ
ΠΕΙΡΑΙΑΣ 18.3.2003
ΝΟΜΑΡΧΗΣ
ΓΙΑΝΝΗΣ ΜΙΧΑΣ
Ο.Τ. 75
Ο.Τ. 74
Ο.Τ. 76
Ο.Τ. 78
Ο.Τ. 92
ΛΕΩΦ. ΣΙΚΕΛΙΑΝΟΥ ΠΛ. 14.00μ
ΟΔΟΣ ΠΟΥΣΙ-ΛΙ ΠΛ. 9.00μ
ΟΔΟΣ Ν. ΒΟΤΣΗ ΠΛ. 9.00μ
ΟΔΟΣ ΣΑΛΑΜΙΝΑΣ ΠΛ. 9.00μ
Α' ΠΑΡΟΔΟΣ ΝΑΥΑΡΧΟΥ ΒΟΤΣΗ
ΠΛΑΤΕΙΑ
ΤΡΟΠΟΠΟΙΗΣΗ: 1185805/1330/92
15.00
5.00
4.40
4.00
26.50

ΑΠΟΣΠΑΣΜΑ ΑΠΟ ΤΟ ΕΓΚΕΚΡΙΜΕΝΟ
ΡΥΜΟΤΟΜΙΚΟ ΣΧΕΔΙΟ

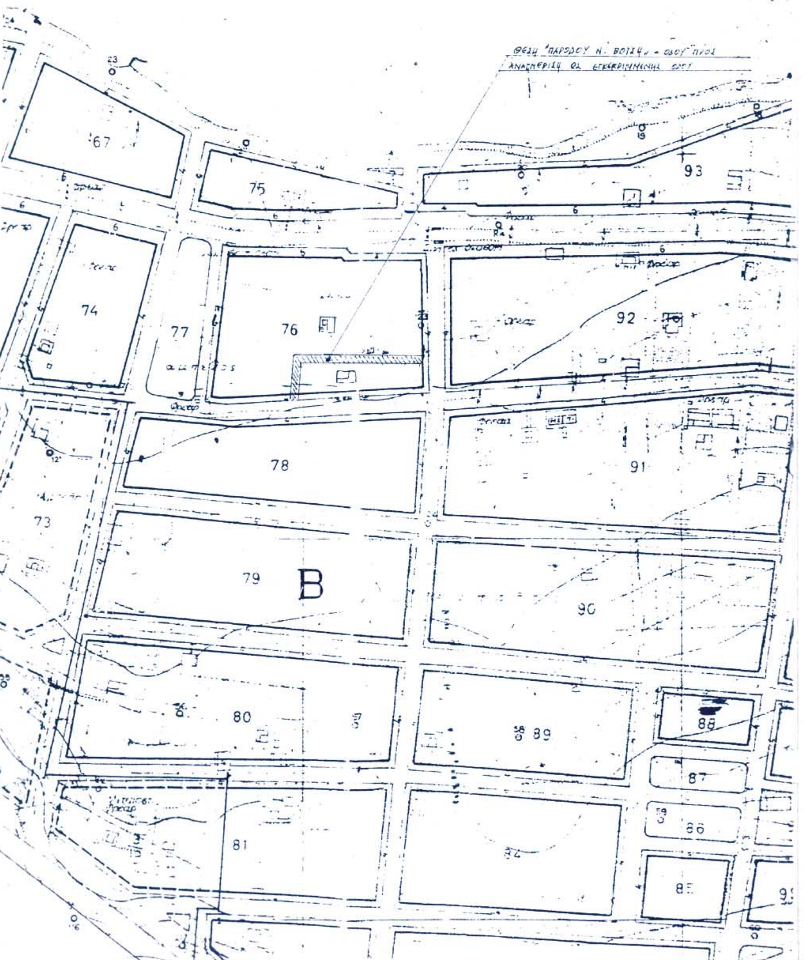

αρχιτέκτων
Απόστολος Βαρδαλάχος

αρχιτέκτων
'Αννα Βαρδαλάχου

ΕΘΝΙΚΟ ΤΥΠΟΓΡΑΦΕΙΟ
Για τεχνικούς λόγους στο σχεδιάγραμμα έγινε σμίκρυνση κατά ποσοστό 41 %

εργοδότης	ΜΠΟΥΤΣΗΣ ΧΡΗΣΤΟΣ - ΚΑΤΣΟΠΟΥΛΟΣ ΧΑΡΑΛΑΜΠΟΣ ΠΟΛΙΚΟΠΟΥΛΟΥ ΒΑΡΒΑΡΑ - ΔΗΜΗΤΡΙΑΔΟΥ ΜΑΡΙΑ - ΑΛΙΜΑΤΨΡΗΣ ΝΙΚΟΛΑΟΣ
έργο	ΤΡΟΠΟΠΟΙΗΣΗ Ο.Τ. 76 ΓΙΑ ΤΗΝ ΑΝΑΓΝΩΡΙΣΗ ΥΦΙΣΤΑΜΕΝΗΣ ΟΔΟΥ ΩΣ ΕΓΚΕΚΡΙΜΕΝΗΣ
τοποθεσία	Α' ΠΑΡΟΔΟΣ ΝΑΥΑΡΧΟΥ ΒΟΤΣΗ - Ο.Τ. 76 - ΑΙΑΝΤΕΙΟ ΔΗΜΟΥ ΣΑΛΑΜΙΝΑΣ
μελετητής	ΑΝΝΑ ΑΛΒΕΡΤΟΥ - ΒΑΡΔΑΛΑΧΟΥ
θέμα σχεδίου	ΓΙΑ ΧΡΗΣΗ ΔΗΜΟΣΙΑΣ ΥΠΗΡΕΣΙΑΣ ΑΚΡΙΒΕΣ ΑΝΤΙΓΡΑΦΟ ΠΕΙΡΑΙΑΣ 02/04/2003 19.. Ο ΤΜΗΜΑΤΑΡΧΗΣ ΤΜΗΜΑΤΟΣ ΠΟΛΕΟΔ. ΣΧΕΔ. & ΚΑΝΟΝΙΣ. ΕΛΛΗΝΙΚΗ ΔΗΜΟΚΡΑΤΙΑ - ΝΟΜ. ΑΥΤΟΔ. ΑΘΗΝΩΝ - ΠΕΙΡΑΙΩΣ
αριθμός σχεδίου	
κλίμακες	
ημερομηνία	
κωδικός μελέτης	
σφραγίδα - υπογραφή	ΑΝΝΑ ΑΛΒΕΡΤΟΥ - ΒΑΡΔΑΛΑΧΟΥ ΔΙΠΛΩΜ. ΑΡΧΙΤΕΚΤΩΝ ΜΗΧΑΝΙΚΟΣ ΑΡΙΣΤΟΤΕΛΕΙΟΥ ΠΑΝΕΠ. ΘΕΣΣΑΛΟΝΙΚΗΣ ΜΕΛΟΣ Τ.Ε.Ε. ΑΡΙΘΜΟΣ ΜΗΤΡΩΟΥ 26120 ΑΓΙΑΣ ΒΑΡΒΑΡΑΣ 4-6 ΠΑΛΟΥΚΙΑ - ΣΑΛΑΜΙΝΑ ΤΗΛ. 4655.035 - FAX: 4674234